
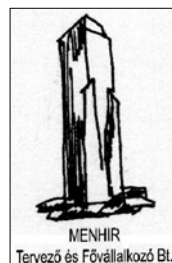


# DÖBRÖCE TELEPÜLÉSSZERKEZETI TERVE M=1:4 000

## JELMAGYARÁZAT

	KÖZIGAZGATÁSI HATÁR
	BELTERÜLETI HATÁR (MEGLÉVŐ)
	BELTERÜLETI HATÁR (TERVEZETT)
	Lf FALUSIAS LAKÓTERÜLET
	Lke KERTVÁROSIAS LAKÓTERÜLET
	Vt TELEPÜLÉSKÖZPONTI VEGYES TERÜLET
	Kt KÜLÖNLEGES TERÜLET (TEMETŐ)
	Ksp KÜLÖNLEGES TERÜLET (SPORT)
	Kszk KÜLÖNLEGES TERÜLET (SZABADIDŐS KÖZPONT)
	Et TURISZTIKAI CÉLÚ ERDŐTERÜLET
	Z ZÖLDTERÜLET
	V VÍZGAZDÁLKODÁSI TERÜLET
	VÍZFOLYÁS (PATAK)
	TEMETŐ
	TÓ
	RÉGÉSZETI TERÜLET HATÁRA
	RÉGÉSZETI ÉRDEKŰ TERÜLET

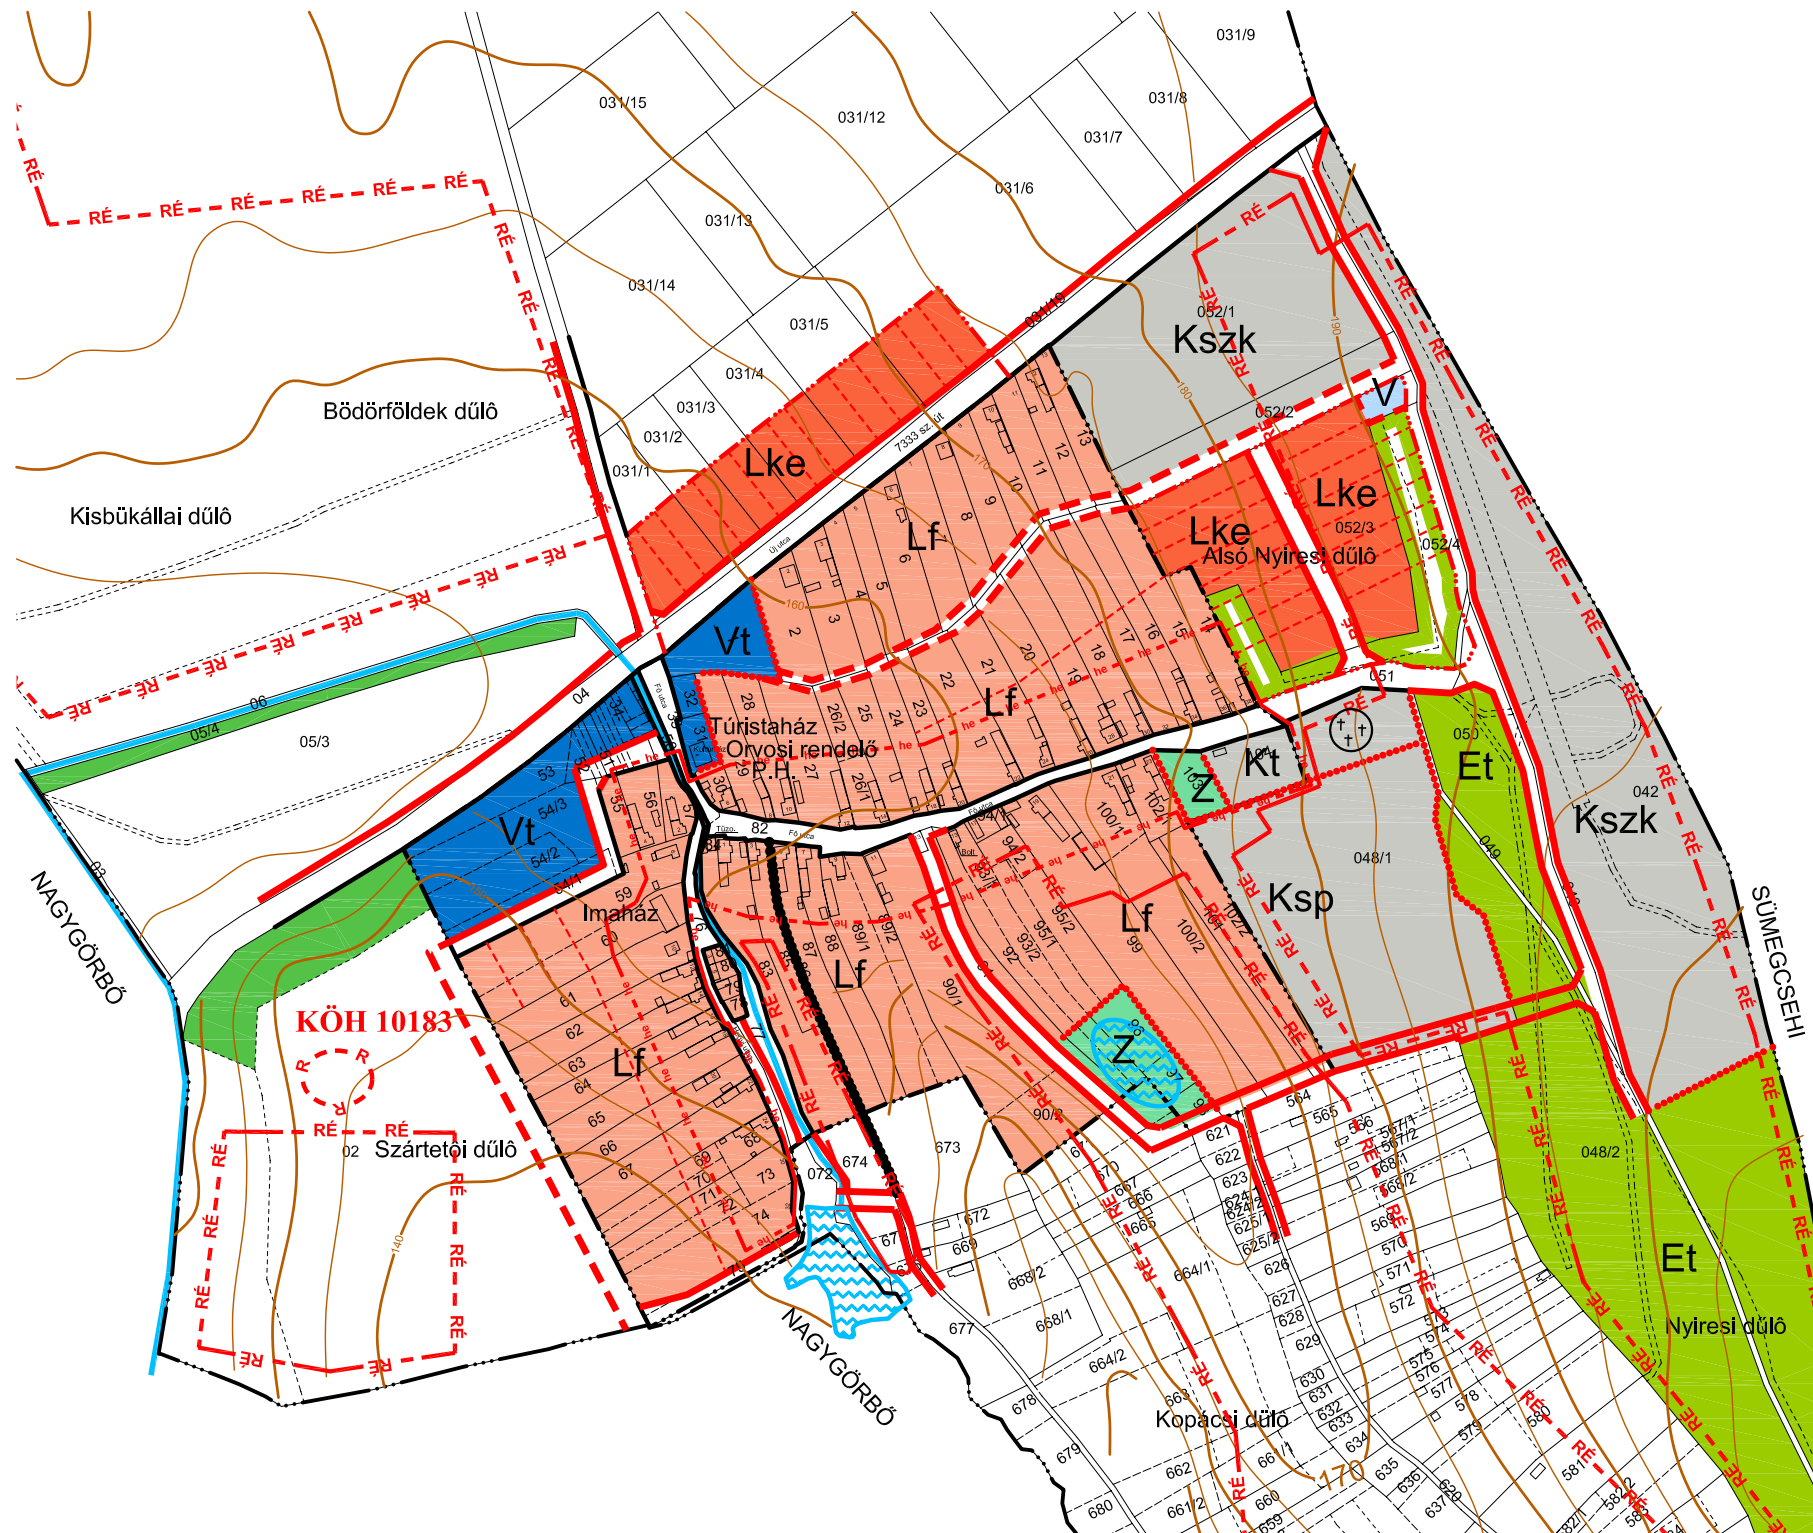

### DÖBRÖCE

DÖBRÖCE TELEPÜLÉSSZERKEZETI TERVE  
Készült az állami alapadatok felhasználásával  
2007.12  
M=1:4 000

Megrendelő: Döbröce Község Önkormányzata  
Vezető településtervező: Klie Zoltán  
okl. építészmérnök, vezető tervező, településtervező

Tervezők: Tászlér László, Sümegi Gábor  
Csalló Péter, Csernusi Gábor  
dr. Kvassay Judit, Frankovics Tibor

Tervezői munkatárs: Németh Gyula (GEO-BALATON BT.)