


# DÖBRÖCE


## TELEPÜLÉSSZERKEZETI TERV

### M=1:10 000

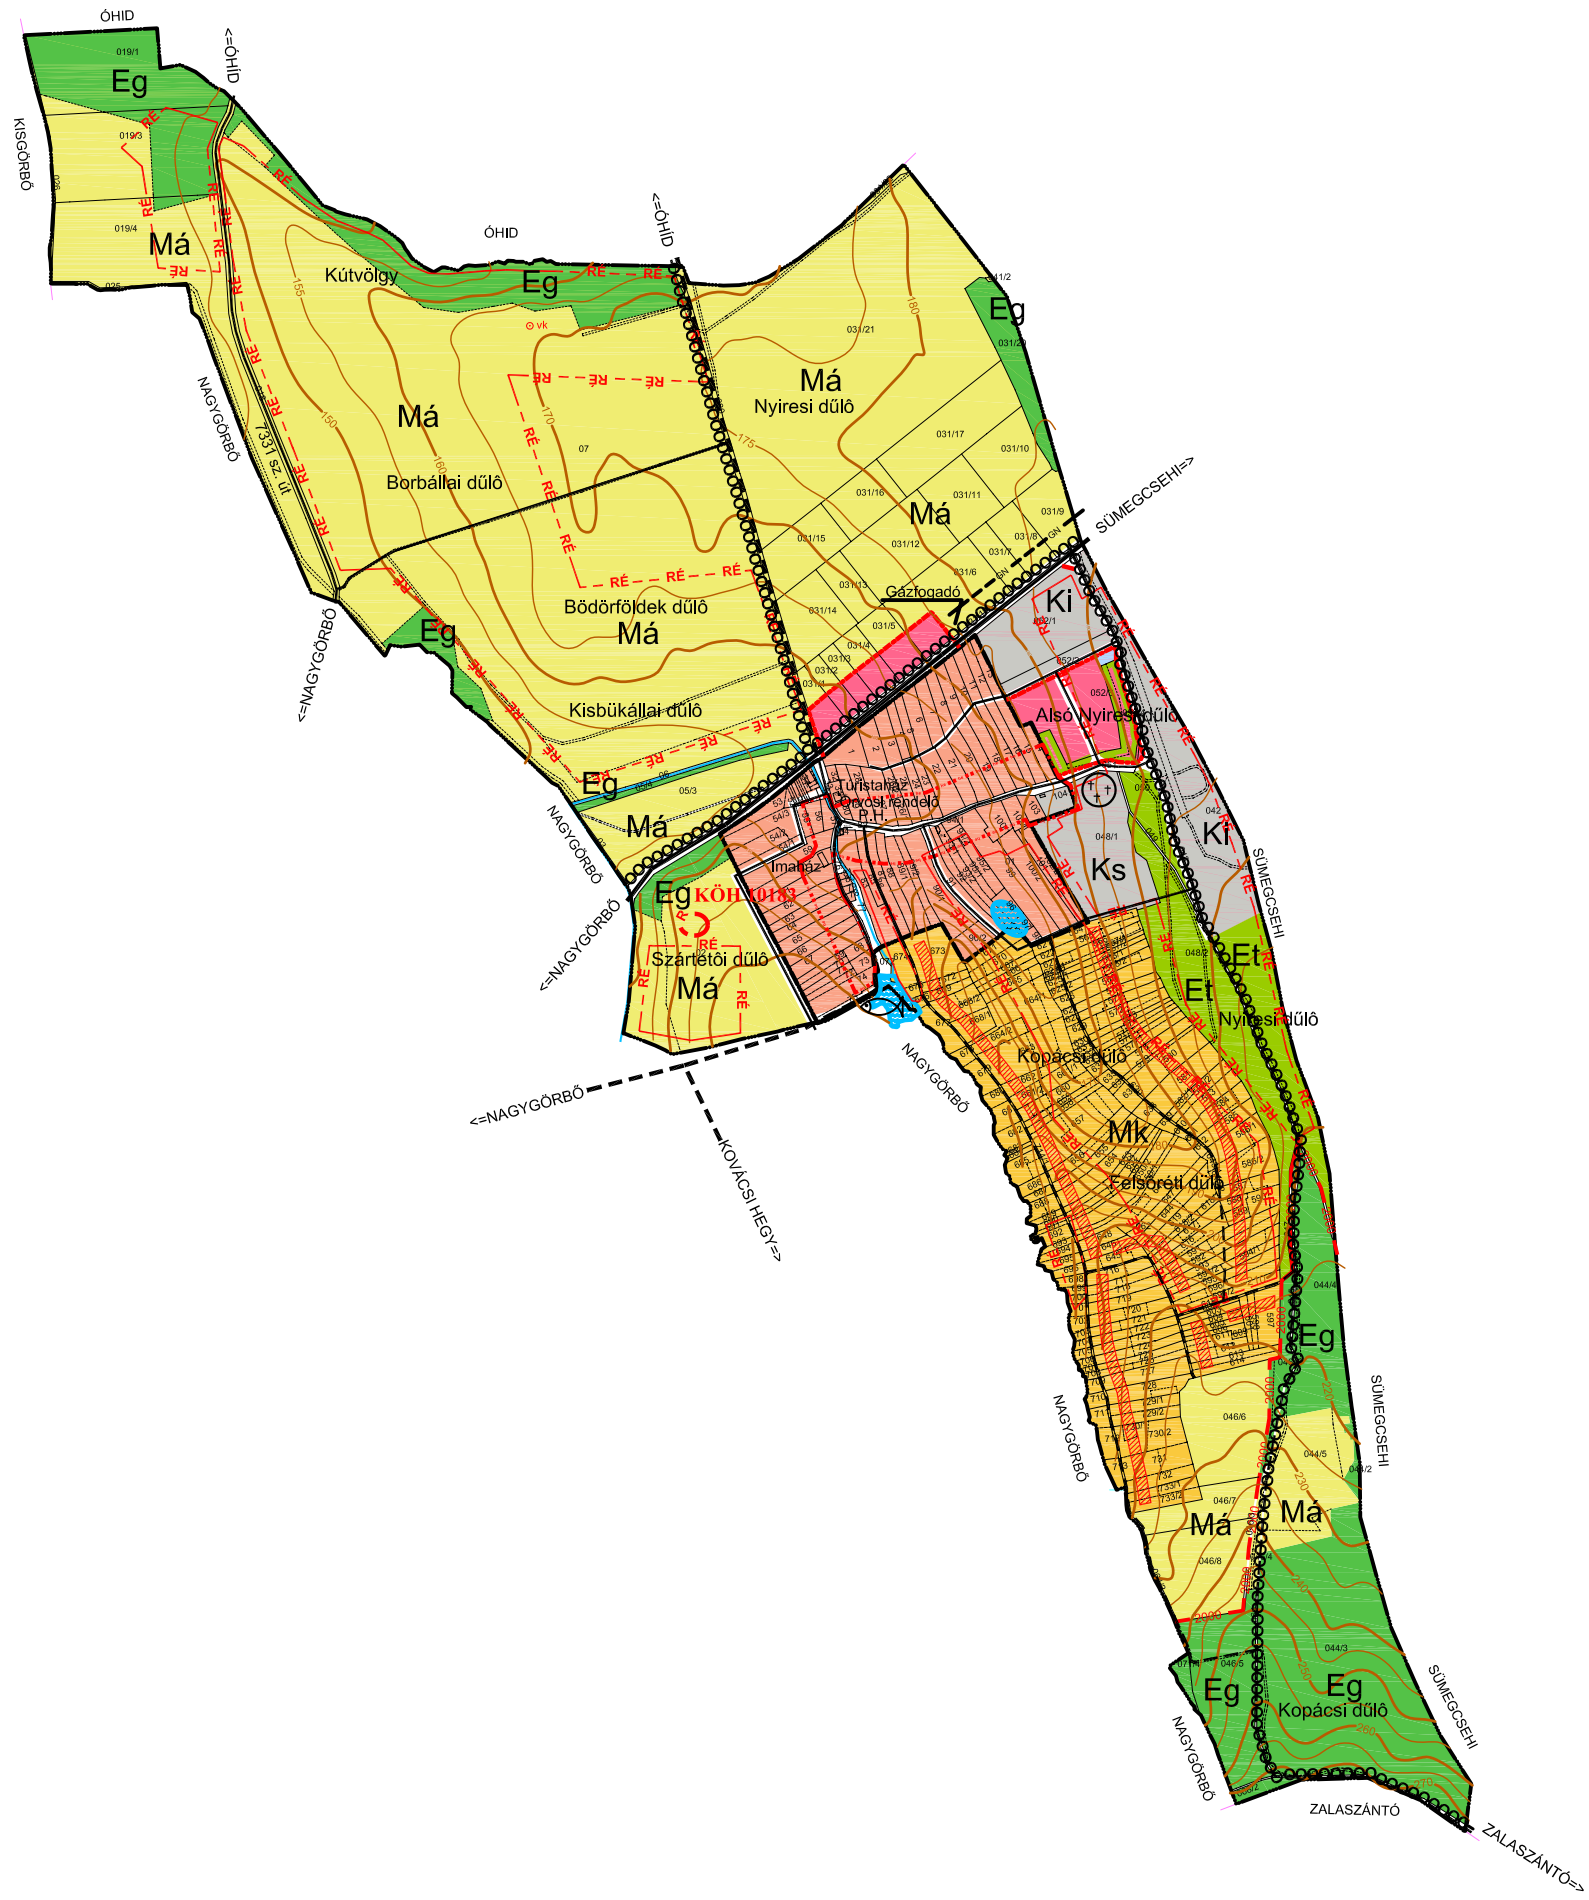

### JELMAGYARÁZAT

-  KÖZIGAZGATÁSI HATÁR
-  BELTERÜLETI HATÁR (MEGLÉVŐ)
-  BELTERÜLETI HATÁR (TERVEZETT)
-  BELTERÜLET A belterületet lásd az 1:4000 m.a-ú belterületi településszerkezeti terven.
-  BELTERÜLET BŐVÍTÉS
-  BEÉPÍTÉSRE SZÁNT TERÜLET
-  Et TURISZTIKAI CÉLÚ ERDŐTERÜLET
-  Eg GAZDASÁGI CÉLÚ ERDŐTERÜLET (Eg)
-  Má ÁLTALÁNOS MEZŐGAZDASÁGI TERÜLET (Má)
-  Mk KERTES MEZŐGAZDASÁGI TERÜLET (Mk)
-  -2000- NATURA 2000 TERÜLET HATÁRA
-  VÍZFOLYÁS (CSATORNA, PATAK)
-  TÓ
-  ORSZÁGOS MELLÉKÚT
-  KISZOLGÁLÓ ÚT
-  FONTOS TÖRTÉNELMI ÚT
-  TELEPÜLÉSI KISZOLGÁLÓ ÚT
-  KERÉKPÁRÚT
-  - - R - - RÉGÉSZETI TERÜLET HATÁRA
-  - - RÉ - - RÉGÉSZETI ÉRDEKŰ TERÜLET
-  ÉPÍTÉSRE ALKALMAS SÁV (20M)

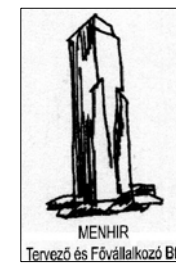

**DÖBRÖCE**

DÖBRÖCE TELEPÜLÉSSZERKEZETI TERVE 2007.12  
 Készült az állami alapadatok felhasználásával M=1:10 000

Megrendelő: Döbröce Község Önkormányzata  
 Vezető településtervező: Klie Zoltán  
 okl. építészmérnök, vezető tervező, településtervező

Tervezők: Tászlér László, Sümegi Gábor  
 Csalló Péter, Csernusi Gábor  
 dr. Kvassay Judit, Frankovics Tibor

Tervezői munkatárs: Németh Gyula (GEO-BALATON BT.)