


1. sz. melléklet: R-3/a szabályozási terv

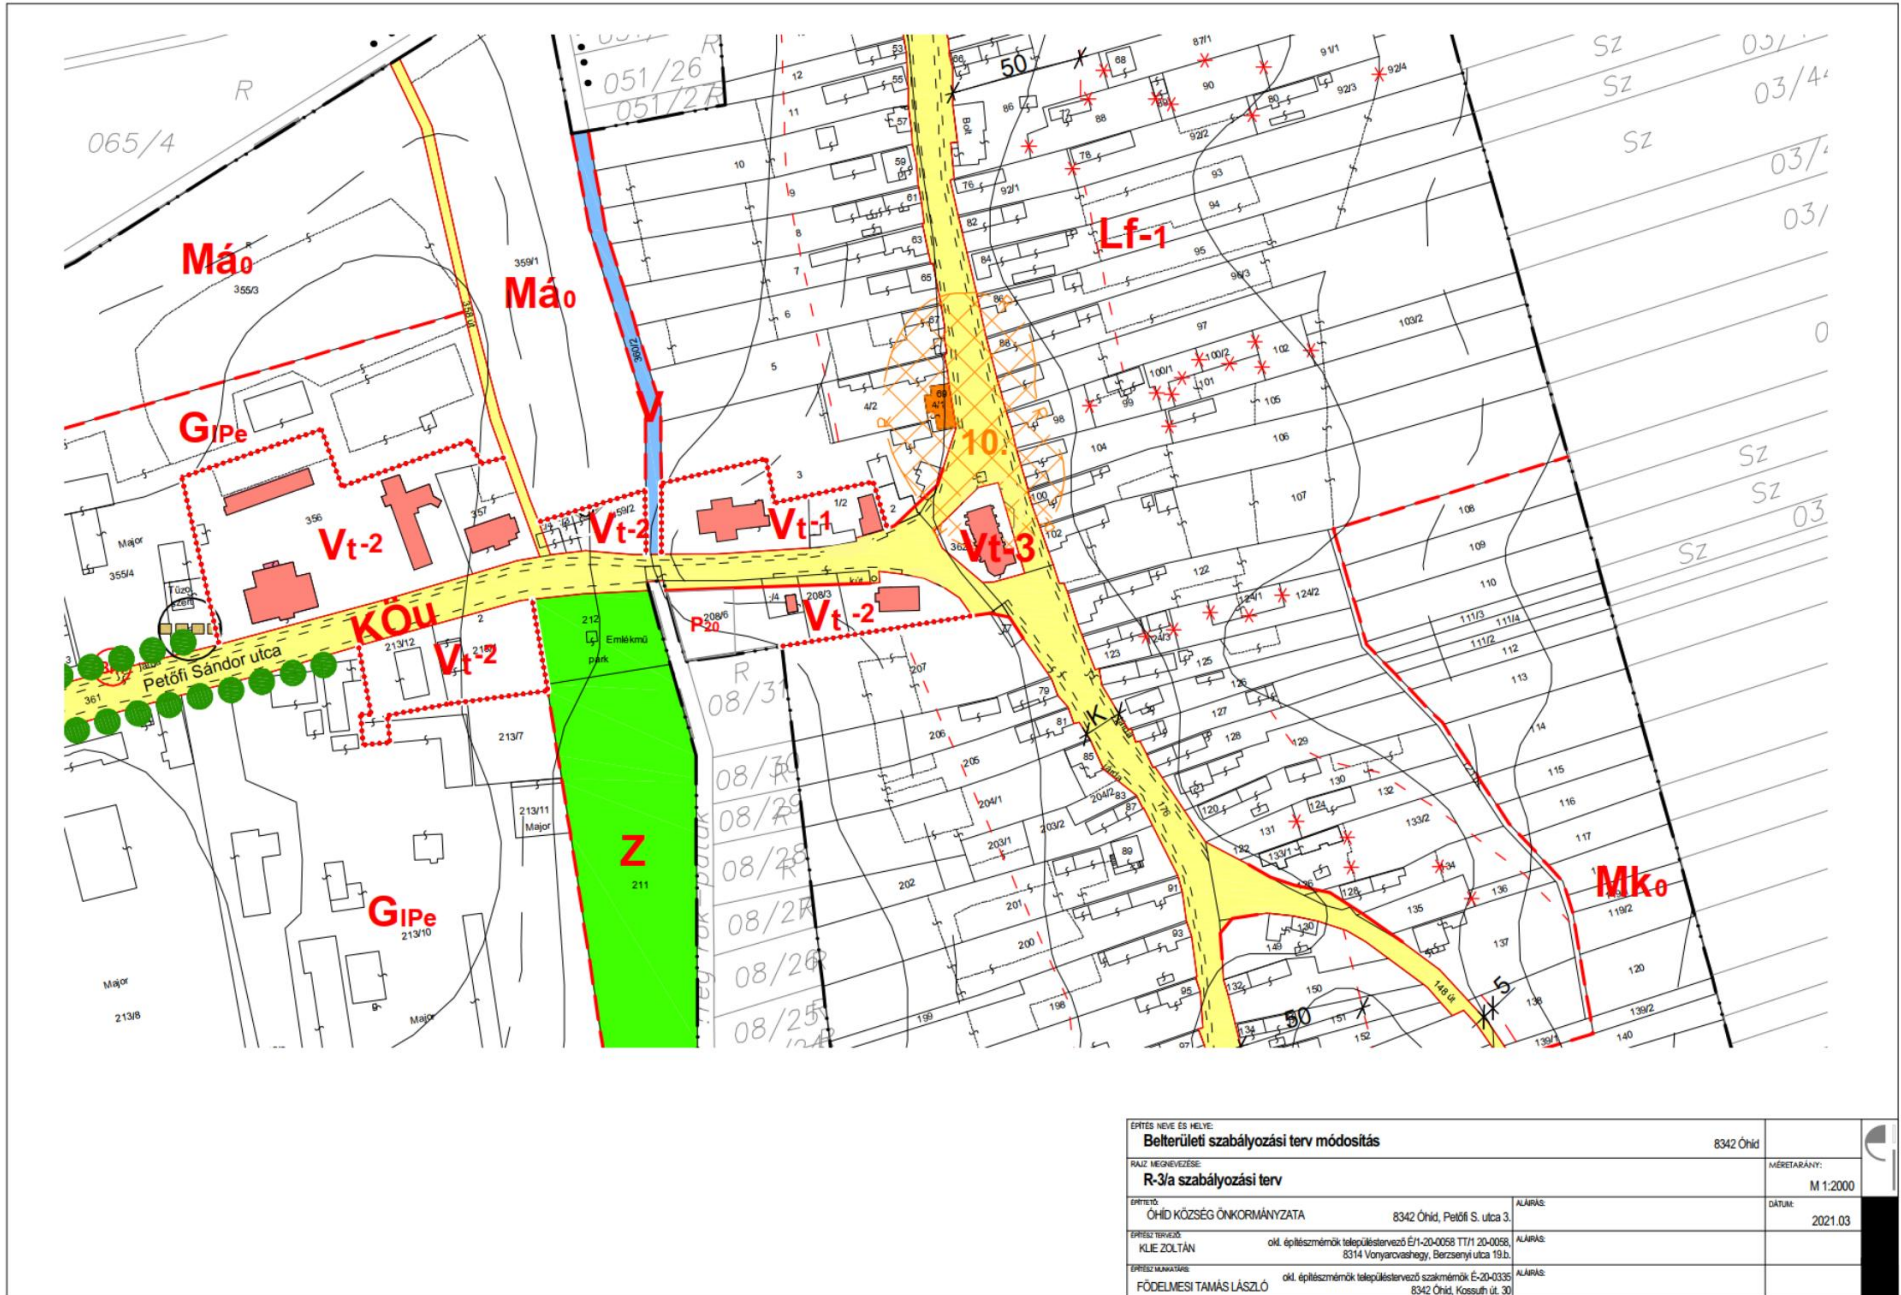

1. sz. melléklet: R-3/a szabályozási terv