



# Jelmagyarázat

- MEGLÉVŐ TERVEZETT**
- Közigazgatási határ
  - Belterületi határ
  - Megszűnő belterületi határ
- Beépítésre szánt területek**
- Lakóterület: falusias lakóterület
  - Vegyes terület: Településközpont vegyes terület
  - Gazdasági terület: Ipari terület (Egyéb ipar - mezőgazdasági üzem)
  - Gazdasági terület: Ipari terület (Egyéb ipar - településgazdálkodás)
  - Különleges terület: Temető terület
  - Különleges terület: Sport, szabadidő terület
- Beépítésre nem szánt területek**
- Közlekedési (közúti) és közműterület
  - Erdőterület: gazdasági
  - Erdőterület: védelmi
  - Zöldterület
  - Általános mezőgazdasági terület (Má o)
  - Általános mezőgazdasági terület (Má i)
  - Kertes mezőgazdasági terület (Mk)
  - Vízgazdálkodási terület
- MEGLÉVŐ TERVEZETT**
- Országos mellékút
  - Fontosabb szintbéli közúti csomópont
  - Kerékpárút
  - Fasor
  - Külterületi gázvezeték
  - Belterületi gázvezeték
  - Gázfogadó állomás
  - Vízvezeték
  - Szennyvíz nyomóvezeték
  - Szennyvízcsatorna
  - Szennyvíztisztítómű
  - Elektromos távvezeték - földkábel
  - Elektromos távvezeték - légvezeték
  - Transzformátor állomás
  - Védőterület határvonala

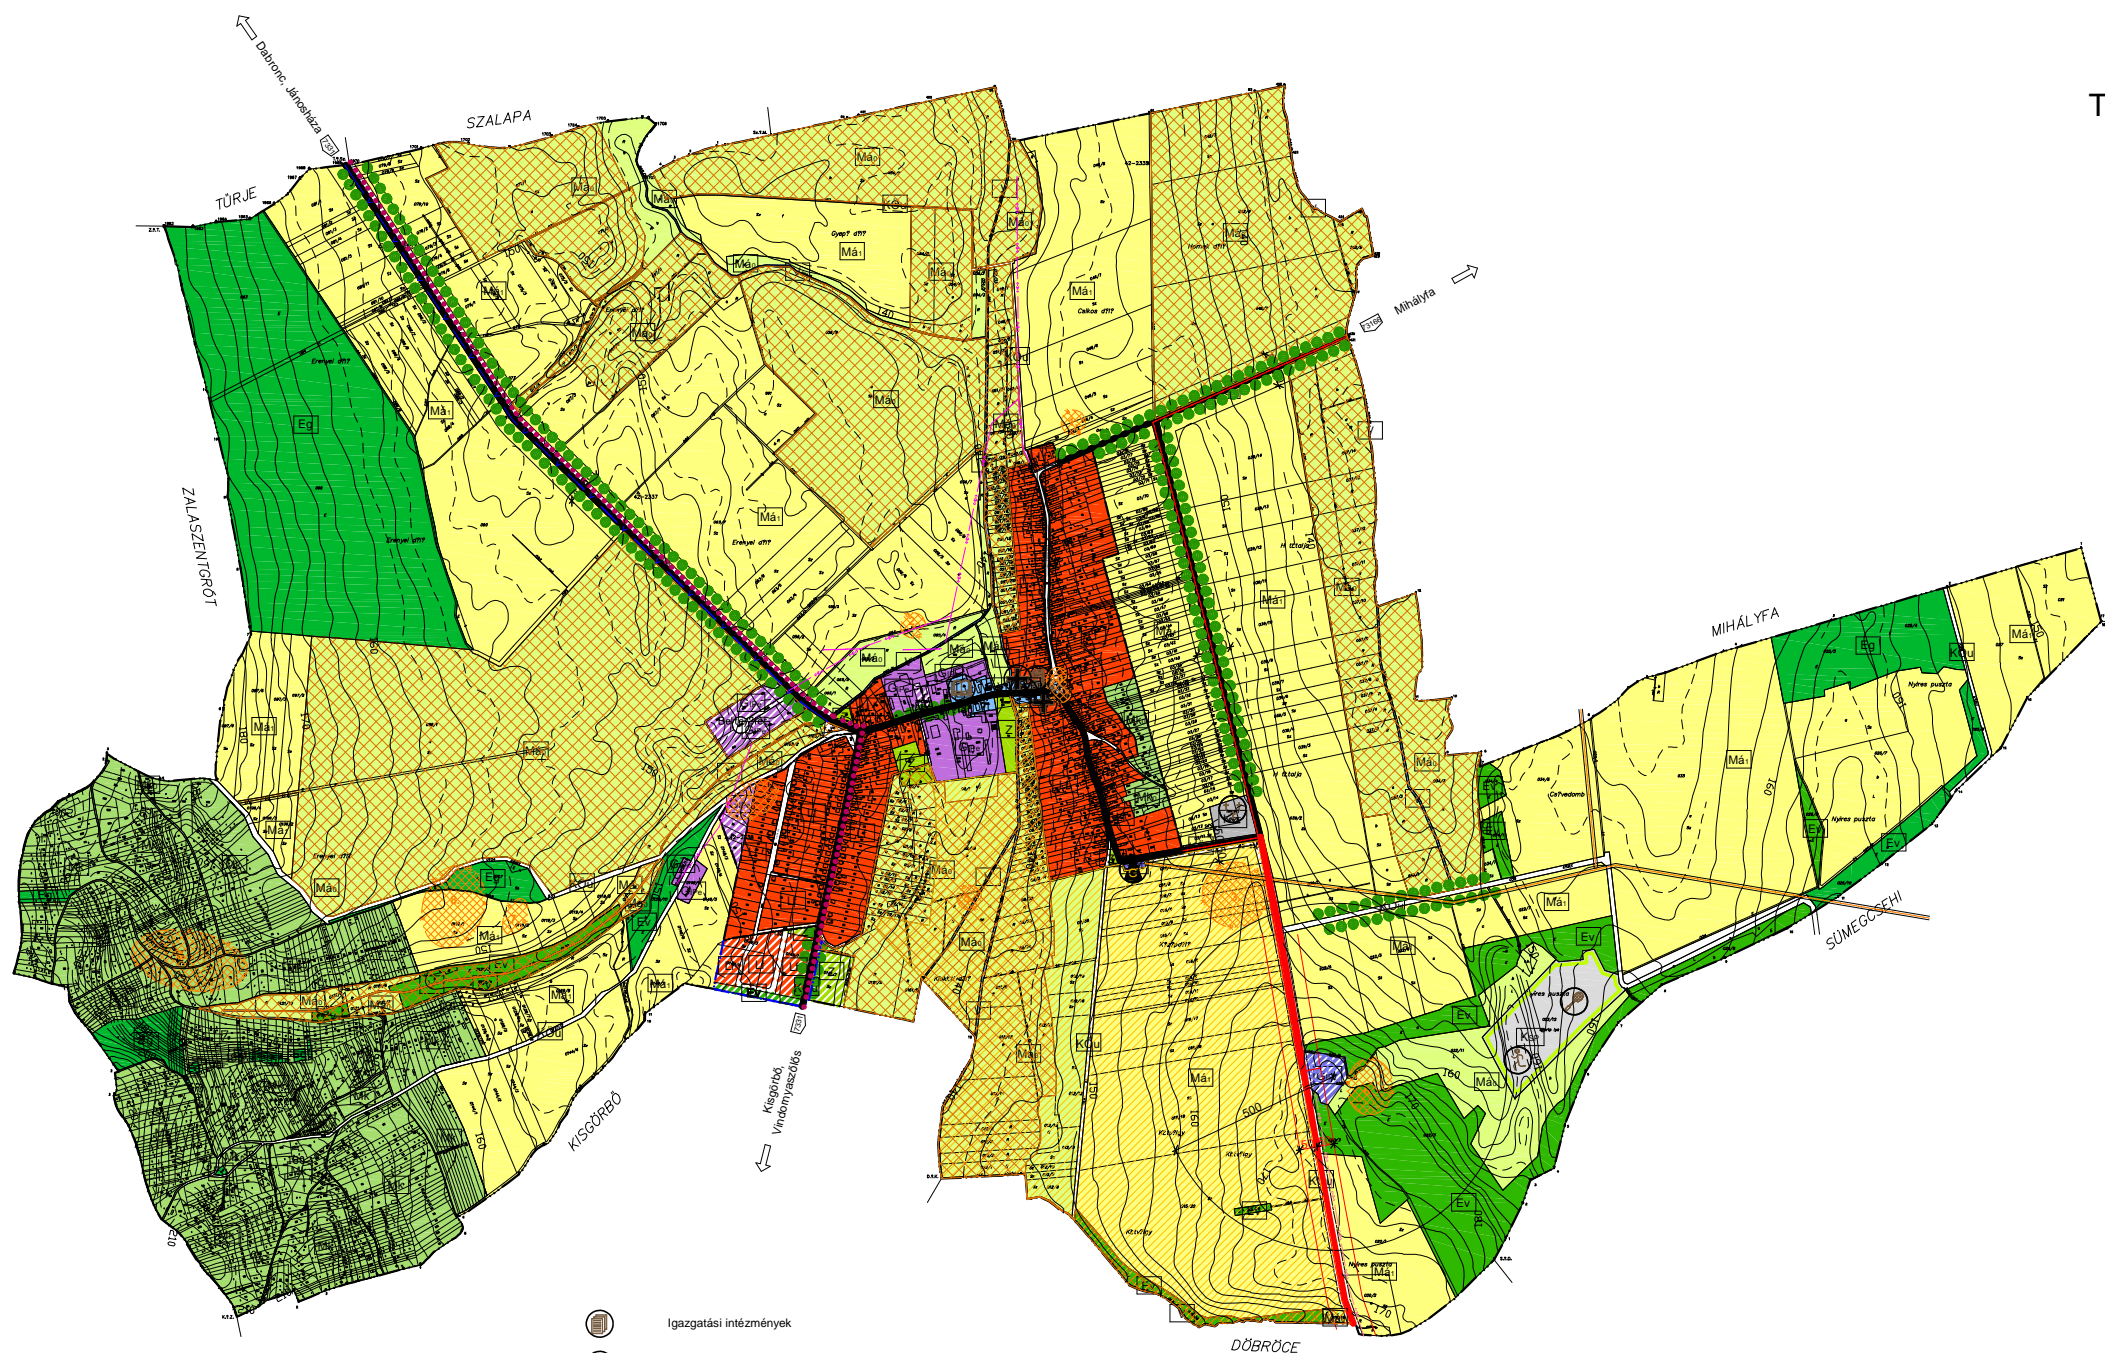

- Igazgatási intézmények
- Oktatási intézmények
- Egyházi intézmények
- Egészségügyi intézmények
- Sport terület
- Szabadidő terület
- Szociális otthon
- Temető
- Régészetileg érintett területek
- Nyilvántartott régészeti lelőhely
- Országos ökológiai hálózat övezete
- Védelem alatt álló lap területek

# ÓHÍD Településrendezési Terve

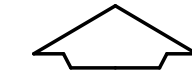

Településszerkezeti Terv  
M=1:10000

Készült az állami alapadatok felhasználásával.

Architop Építésziroda Kft			
8300 Tapolca, Deák Ferenc utca 21. Tel: 87/510-240; Fax: 87/510-239			
Megrendelő:	Óhíd Községi Önkormányzata 8342 Óhíd, Petőfi S. u. 3.	Tervezési tagnév:	Óhíd Községi Településrendezési Terve
Megnevezés:	TELEPÜLÉSSZERKEZETI TERV	Tervező:	JÓVÁHAGYVA ÓHÍD KÖZSÉGI ÖNKORMÁNYZATA KÉPVISELŐ-TESTÜLETE 162006. (II. 31.) ÖK. SZÁMÚ HATÁROZATÁVAL
Irányadó felelős tervező:	PAPP ZOLTÁN építész vezető tervező okl. építésközvetítő városrendezési szakm. TT1-01-167801	Tervező munkatárs:	VASS SZABOLCS építész vezető tervező okl. városmegtervező ü.mérnök E1-19-0057/04
Munkaszám:	8 - 1	Tervező munkatárs:	FAZEKAS RÓBERT településmérnök SZABÓ ANITA településmérnök NÉMETH KORNÉL településmérnök
Méretarány:	1:10000	Ügyvezető:	PAPP ZOLTÁN
Dátum:	2006. 03. 31.		VASS SZABOLCS